


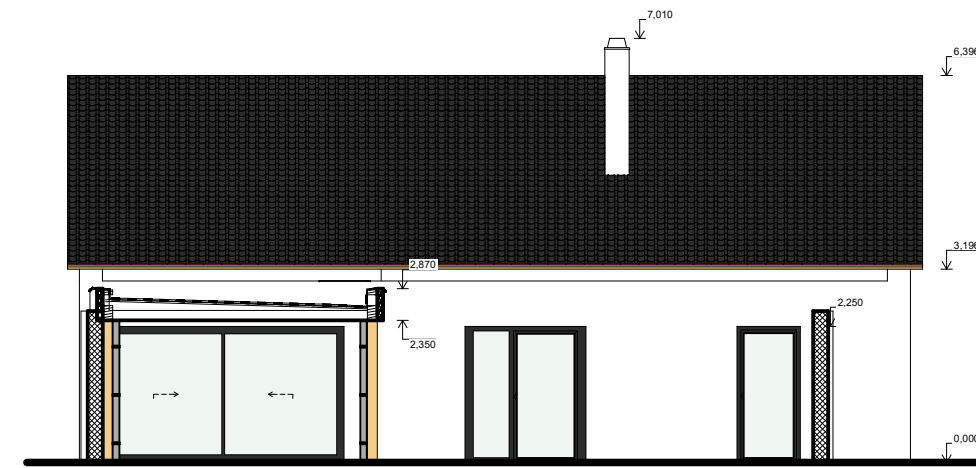


Pohled severní

1:125




Pohled severní - stodola

1:125

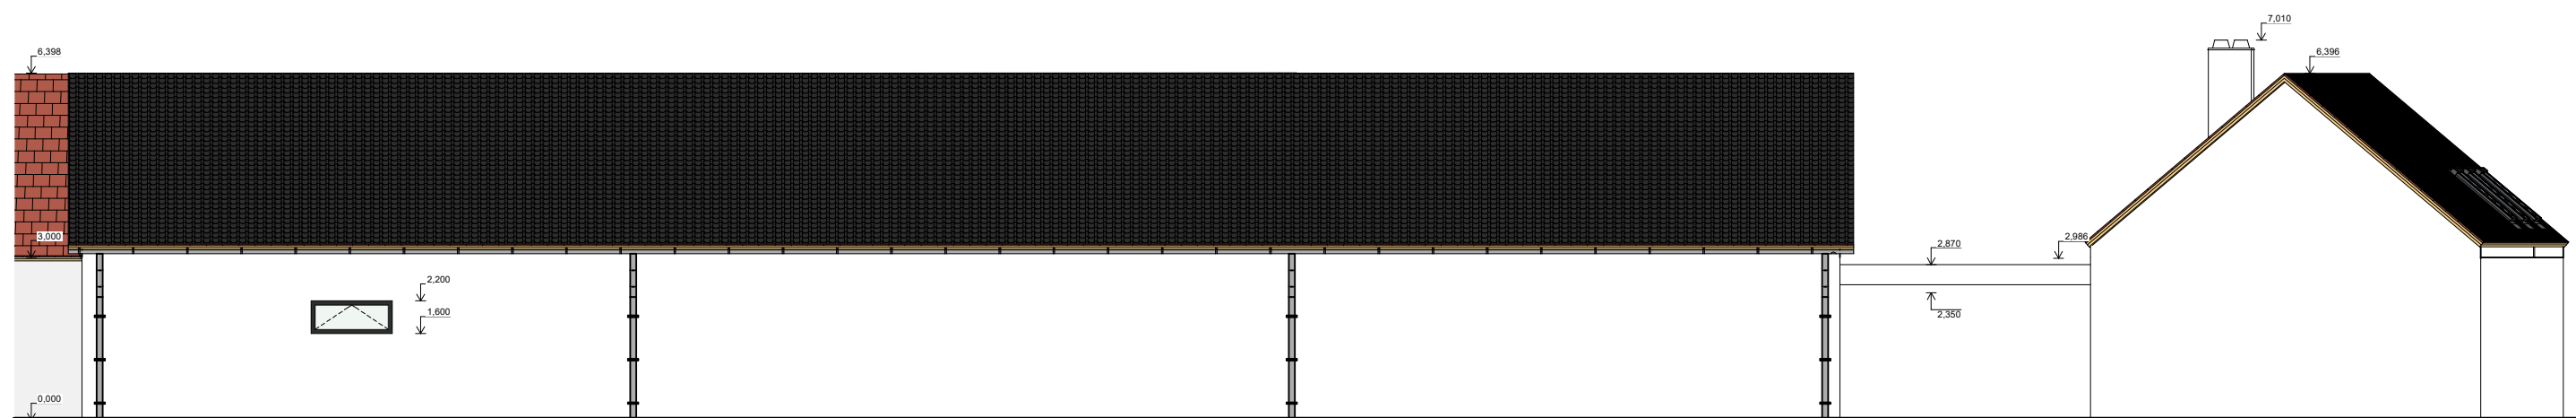

Pohled západní

1:125

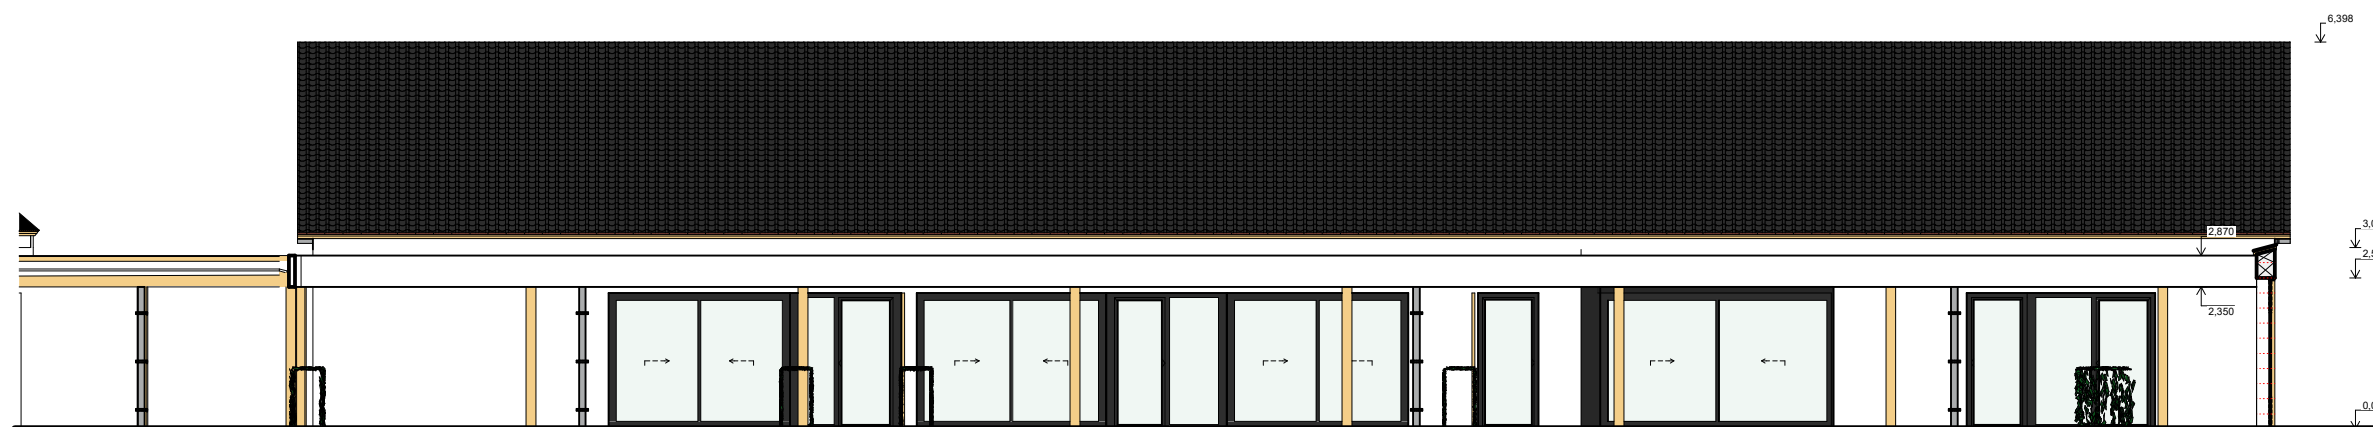

Pohled východní

1:125